

SURAT KETERANGAN
MELAKUKAN KEGIATAN PENGABDIAN KEPADA MASYARAKAT
INSTITUT TEKNOLOGI NASIONAL
No. 449/C.02.01/LPPM/VII/2021

Yang bertanda tangan di bawah ini,

Nama : Iwan Juwana, S.T., M.EM., Ph.D.
Jabatan : Kepala
Unit Kerja : LPPM-Itenas
JL. P.K.H. Mustafa No.23 Bandung

Menerangkan bahwa,

Nama	NPP	Jabatan
Achsien Hidajat, Ir., M.T.	941004	Tenaga Ahli

Telah melakukan kegiatan Pengabdian kepada Masyarakat sebagai berikut:

Nama Kegiatan : Perancangan Gedung Ponpes Nuurusy-Syifaa
Tempat : Ponpes Nuurusy-Syifaa
Waktu : Mei – Juli 2021
Sumber Dana : Mandiri

Demikian surat keterangan ini dibuat untuk dapat dipergunakan sebagaimana mestinya.

Bandung, 19 Juli 2021

Lembaga Penelitian dan Pengabdian
kepada Masyarakat (LPPM) Itenas
Kepala,

Iwan Juwana, S.T., M.EM., Ph.D.
NPP. 20010601

LAPORAN KEGIATAN PENGABDIAN KEPADA MASYARAKAT



PERANCANGAN GEDUNG PONPES NUURUSY-SYIFAA DI PADALARANG, KAB.BANDUNG BARAT

Ketua Tim :

Achsien Hidajat, Ir.,M.T.

0416035701

**PROGRAM STUDI ARSITEKTUR
FAKULTAS ARSITEKTUR DAN DESAIN
INSTITUT TEKNOLOGI NASIONAL
TAHUN 2020/2021**

HALAMAN PENGESAHAN

Judul : Perancangan Gedung Ponpes Nuurusy-Syifaa di Padalarang,
Kabupaten Bandung Barat.

Ketua Tim Pengusul

Nama : Achsien Hidajat
NIP : 119941004
Jabatan/Golongan : Lektor /III C
Jurusan/Fakultas : Arsitektur/Fakultas Arsitektur Dan Desain
Bidang Keahlian : Teknologi Bangunan
Alamat Kantor : Jl. PKH. Hasan Mustopa No. 23 Bandung
Alamat Rumah : Jl. HR Danurasmaya No.70 RT-03/07-Pesantren-Cimahi

Lokasi Kegiatan

Nama Mitra : Ponpes Nuurusy-Syifaa
Wilayah Mitra : Jl. Cijeungjing RT.02/04
Desa/Kecamatan : Desa Kertamulya
Kota/Kabupaten : Kabupaten Bandung Barat
Provinsi : Jawa Barat
Jarak PT ke Mitra : 11 km
Mahasiswa yang terlibat : -
Luaran : Gambar Denah Rencana dan Tampak Bangunan
Waktu Pelaksanaan : 3 bulan
Total Biaya : Rp. 500.000,- (mohon diisi untuk data)

Bandung, 18 Juli 2021

Mengetahui,
Ketua Prodi Arsitektur



(Tecky Hendrarto, Ir,MM)
NIDN :

Ketua Tim Pengusul



(Achsien Hidajat,Ir,MT)
NIDN : 0416035701

Disahkan oleh : (boleh dikosongkan)

Dekan Fakultas Arsitektur Dan Desain Itenas

Ketua LP2M Itenas

(Dr.Andry Masry, M.Sn)
NIDN :

Iwan Juwana, S.T., M.EM., Ph.D.
NIDN : 0403017701

PERANCANGAN GEDUNG PONPES NUURUSY-SYIFAA DI PADALARANG-KBB

Latar Belakang

Atas permintaan dari staf pengajar/mubaligh dan ketua Majelis Ta'lim-Tadzikir Tazkiyah, yang membutuhkan ruang/gedung permanen untuk pelaksanaan pembelajaran agama Islam bagi masyarakat di sekitar RT 02/04 Jl. Cijeungjing-Desa Kertamulya-Padalarang, maka dibuat rencana pendirian sebuah gedung Pondok Pesantren dengan swadaya masyarakat. Gambar sketsa rancangan awal dibuat dengan ketentuan gedung permanen 3 lantai yang diperuntukan bagi Ruang Administrasi, Ruang Guru, dan Asrama Pemondokan santri.

Tujuan

Tujuan perancangan awal ini adalah sebagai pegangan/pedoman pengelola Ponpes untuk membangun

Mekanisme Pelaksanaan Kegiatan


Dari diskusi, asistensi, dan masukan dari para pengelola serta masyarakat sekitar, serta hasil peninjauan lokasi, maka dibuatlah gambar Denah/Tampak/Potongan sebagai Gambar Perancangan Awal.


Luaran yang Dicapai

Gambar Denah Lantai-1, dan Denah Lantai-2 & 3(tipikal)
Gambar Tampak Depan, dan Tampak Samping.


Lampiran (Pilih yang sesuai kegiatan PKM)

1. Gambar perancangan:

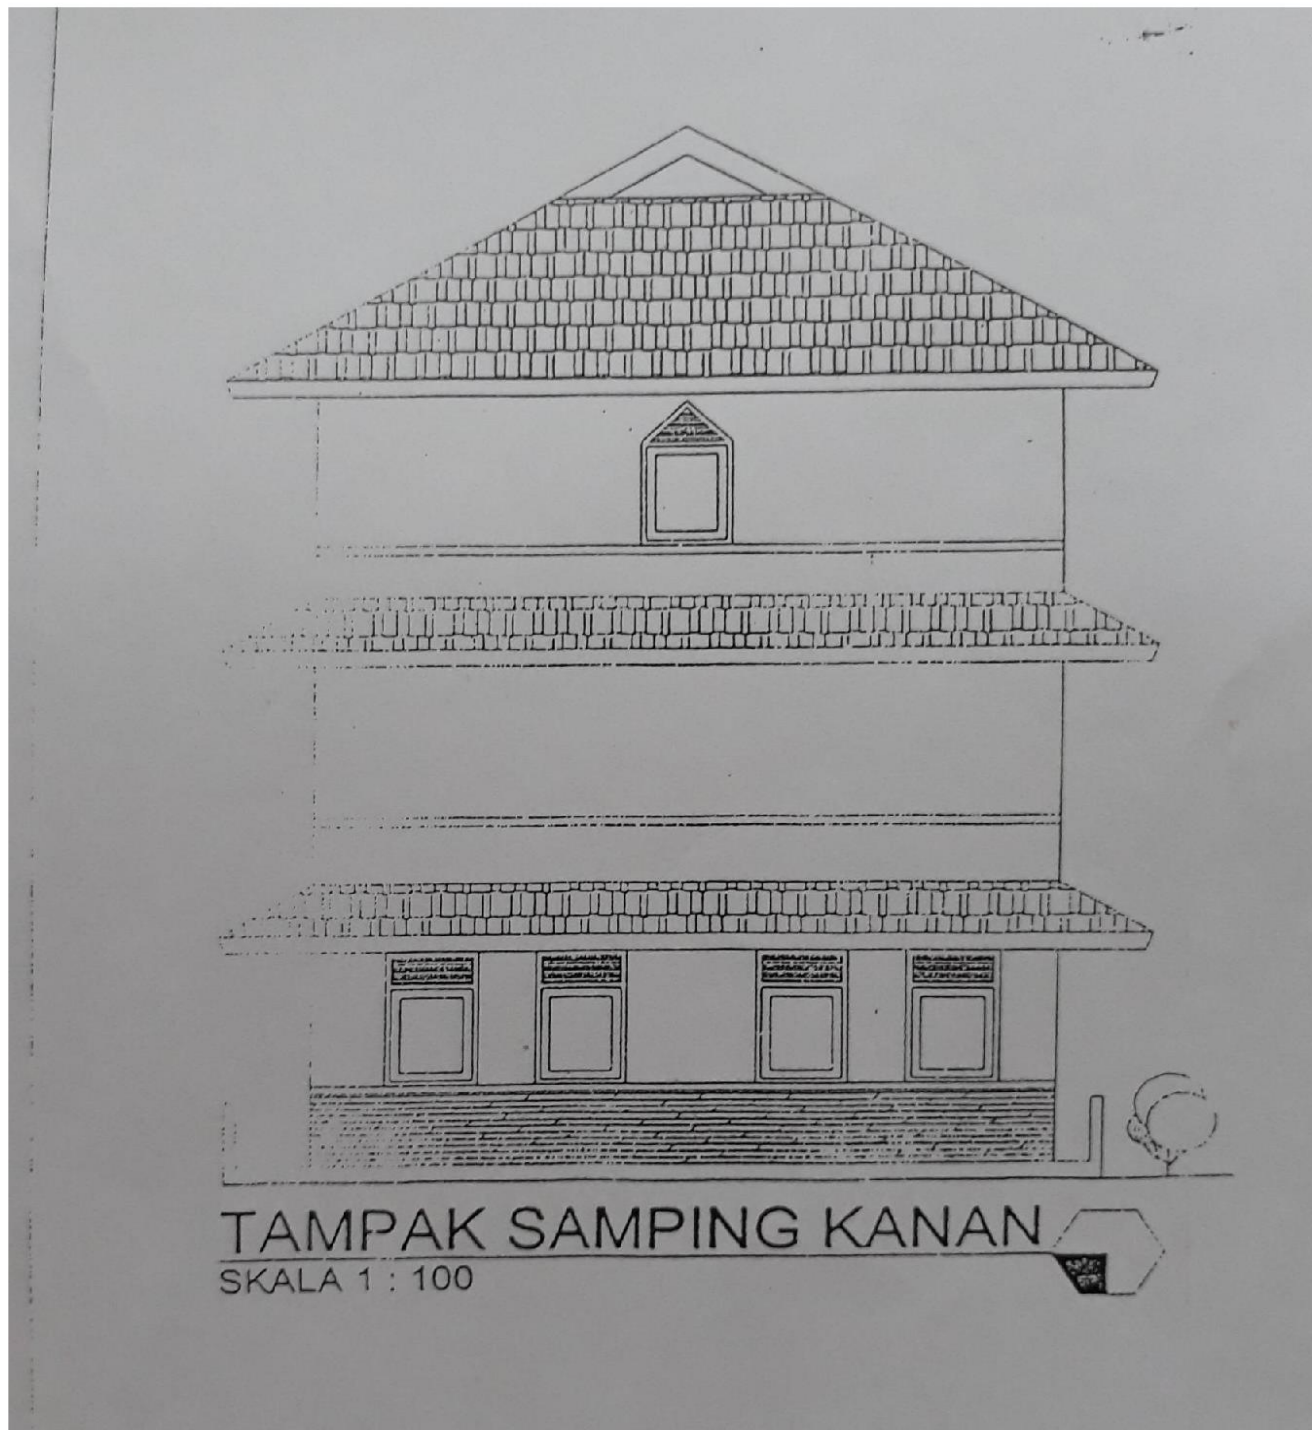

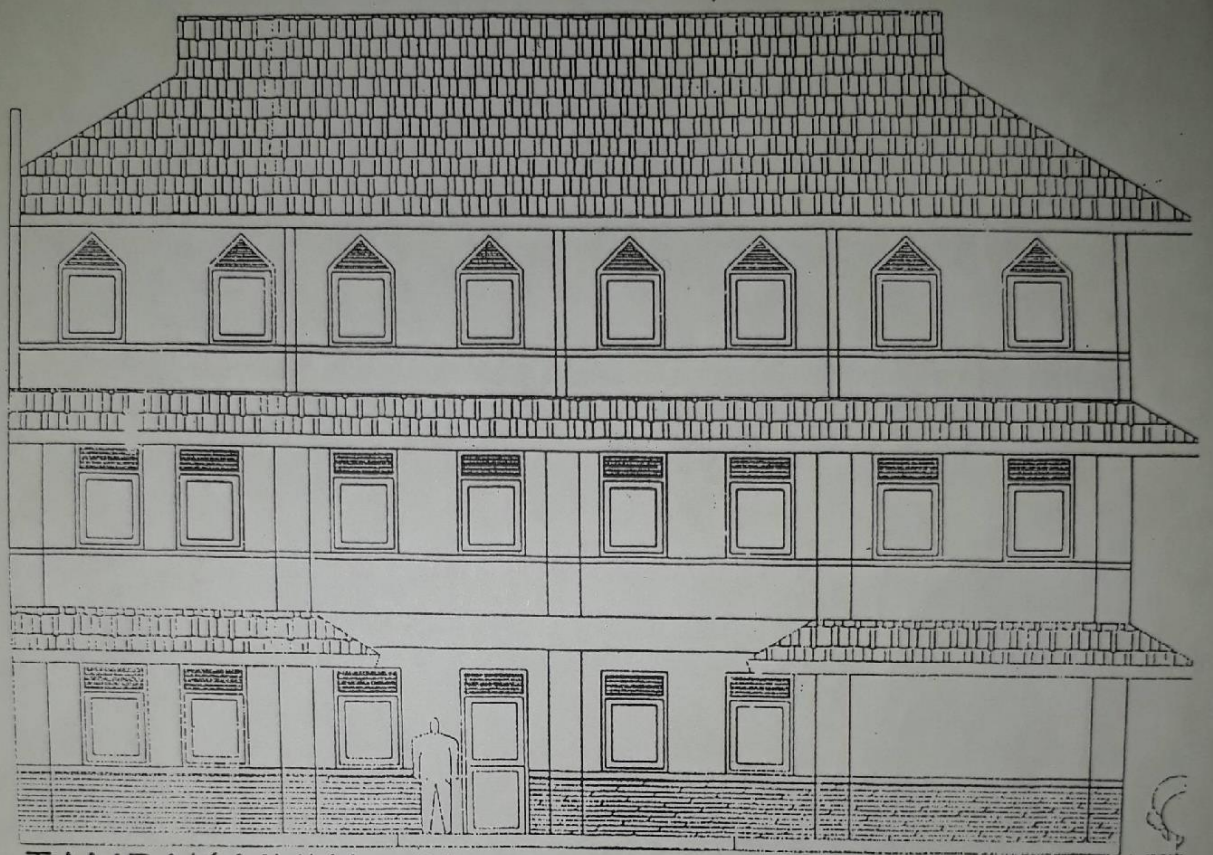

TAMPAK MUKA
SKALA 1 : 100

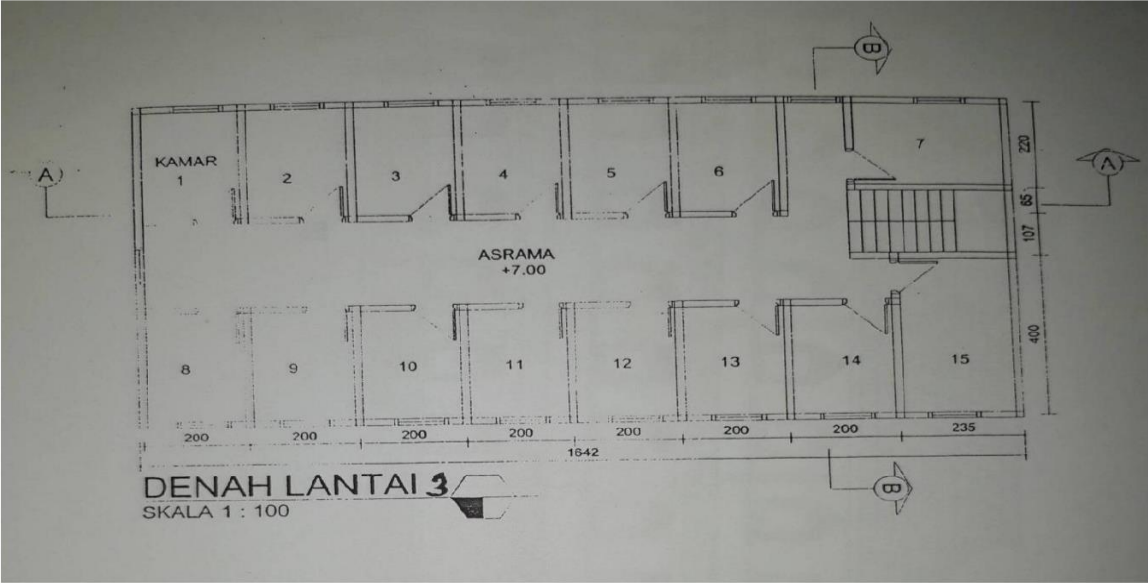



**PONDOK PESANTREN
MAJELIS TA'LIM-TADZKIR TAZKIYAH
NUURUSY-SYIFAA**

**Jl. Cijeungjing Rt 04/20 Desa Kertamulya Padalarang Bandung Jawa Barat
40553**

085320011119 & 08994334408

SURAT KETERANGAN PENGABDIAN KEPADA MASYARAKAT (PKM)

Yang bertanda tangan di bawah ini, menerangkan dengan sesungguhnya bahwa:

Nama : Dr. YUDI KUSWANDI, S.Pd.I., M.Ag
Tempat Tanggal Lahir : Cianjur, 20 Agustus 1974
Pendidikan terakhir/Jurusan : Strata Tiga (S3)
Jabatan : Pimpinan Pondok Pesantren Nuurusy-Syifaa

Menyatakan bahwa

Nama : Ir. Achsien Hidajat, MT
Tempat/tgl/lahir :
NIDN : 0416035701
Pekerjaan : Dosen Arsitektur ITENAS Bandung
Pendidikan : S2
Alamat : Jl. HR Danurasmaya No. 70 Rt 03 Rw 07 Pesantren,
Cibabat-Cimahi

TELAH MELAKSANAKAN PKM dengan membuat denah rancangan bangunan pondok pesantren Nuurusy-Syifa yang berdomisili di Kabupaten Bandung Barat.

Bandung Barat, 30 Juni 2021
Pemimpin Pondok Pesantren
Nuurusy-Syifa



Dr. Yudi Kuswandi, S.Pd.I., M.Ag